



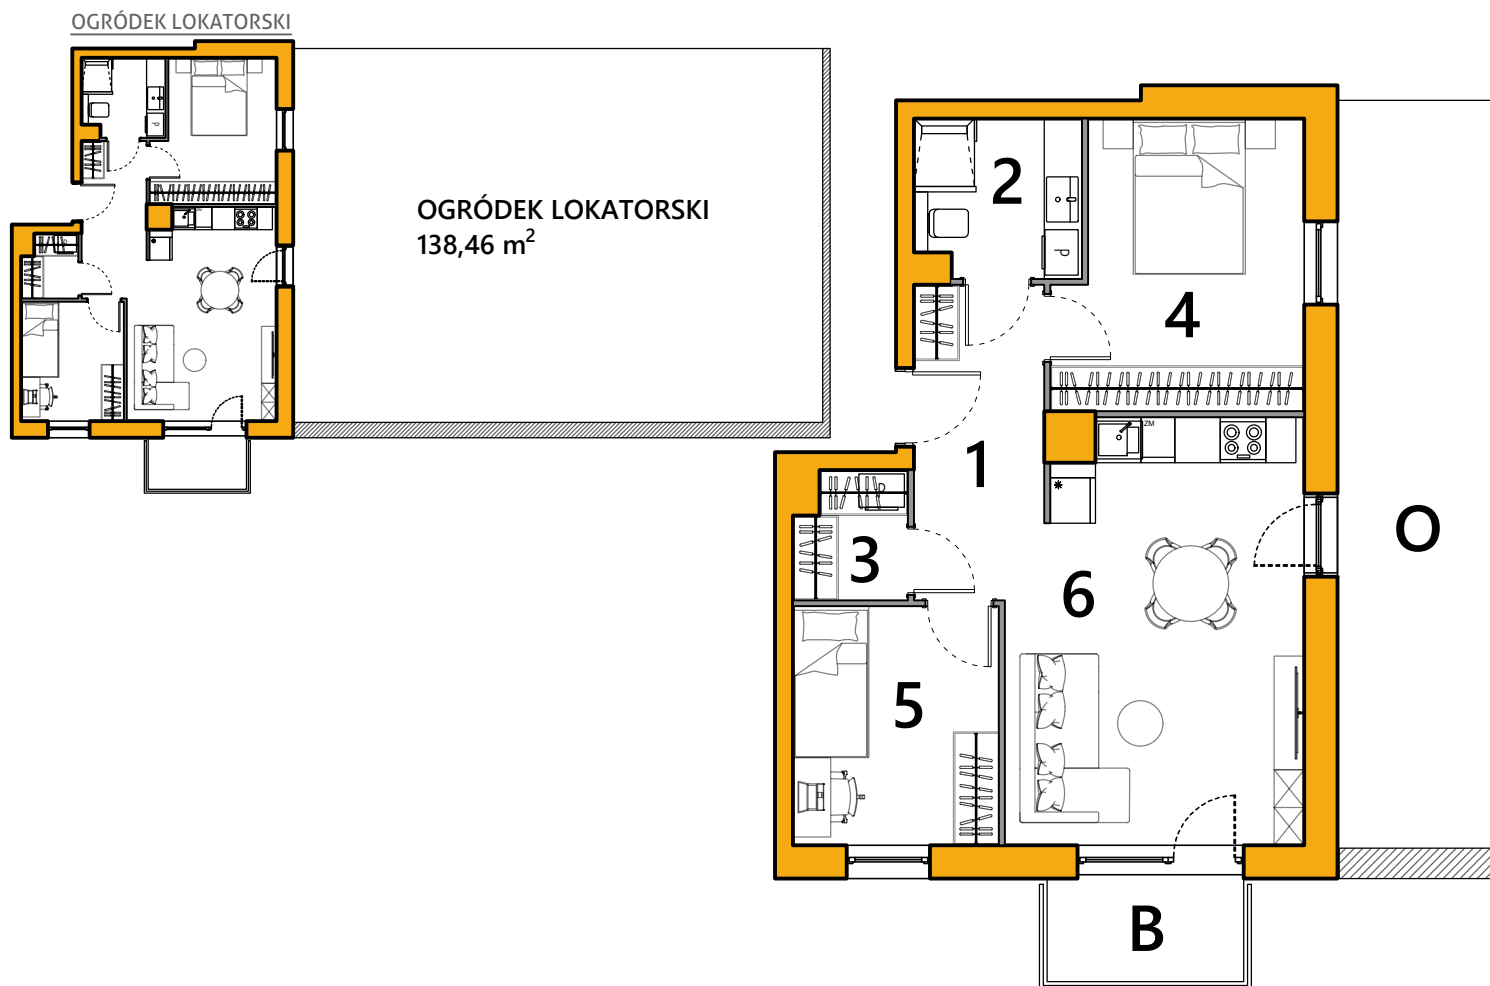

OGRÓDEK LOKATORSKI
138,46 m²

POŁOŻENIE LOKALU W BUDYNKU

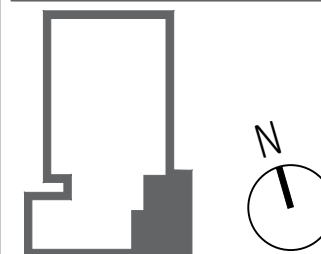

ZESTAWIENIE POMIESZCZEŃ

OZN.	NAZWA POM.	POW. [m ²]
1	PRZEDPOKÓJ	7.17
2	ŁAZIENKA	4.53
3	GARDEROBA	2.38
4	POKÓJ	11.76
5	POKÓJ	8.73
6	SALON Z ANEKSEM KUCH.	20.27
POWIERZCHNIA UŻYTKOWA PROJEKTOWANA		54.84
O	OGRÓDEK LOKATORSKI	138.46
B	BALKON	3.40

- granica ogródka - ściana
- granica ogródka
- ściany konstrukcyjne i szachty instalacyjne
- ściany działowe

0 1 2 3m

BIURO SPRZEDAŻY:

21-400 Łuków, ul. Łapiguz 98
tel. 25 798 54 56; 886-557-400

ILOŚĆ POKOI	NR PIĘTRA	NR MIESZKANIA
3	1	7

Pokazane na rysunku wyposażenie (meble, sprzęt AGD, wyposażenie sanitarne) jest przykładowe i ma na celu ułatwienie aranżacji lokalu klientowi. Nie jest przedmiotem oferty i umowy sprzedaży lokalu.

Przedstawiona aranżacja lokalu mieszkalnego jest poglądowa. W trakcie budowy informacje zawarte w karcie katalogowej mogą ulec zmianie. Dotyczy to układu i powierzchni pomieszczeń, rozmieszczenia ścian działowych. Powierzchnia użytkowa lokalu mieszkalnego jest wykazana zgodnie z normą PN-ISO 9836.