


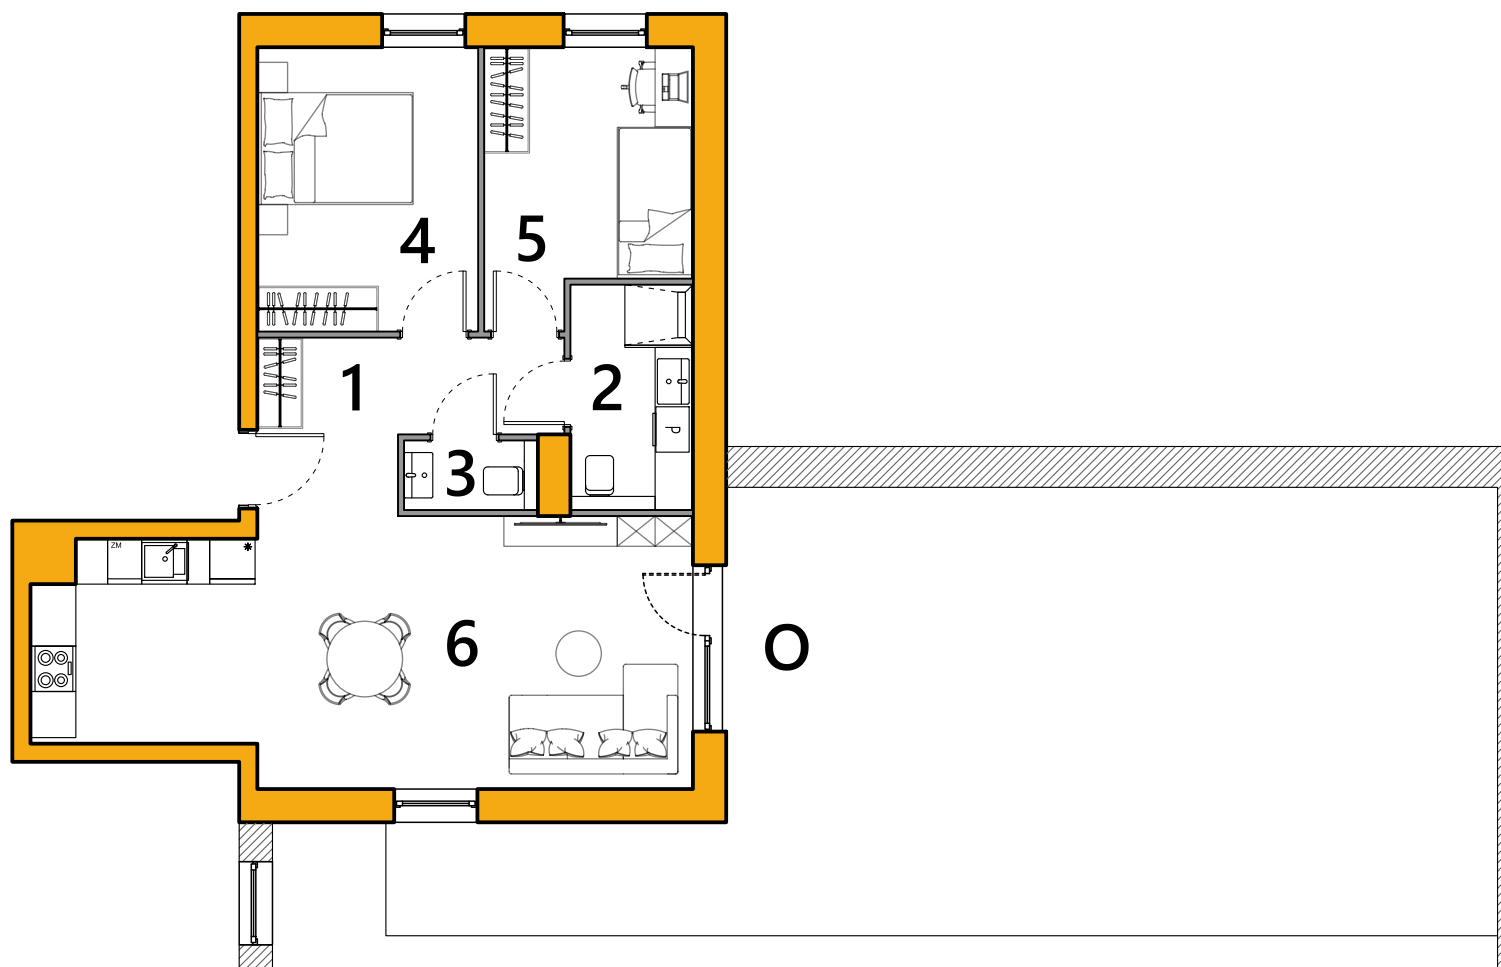


-  granica ogródka - ściana
-  granica ogródka
-  ściany konstrukcyjne i szachty instalacyjne
-  ściany działowe

0 1 2 3m

BIURO SPRZEDAŻY:

21-400 Łuków, ul. Łapiguz 98
tel. 25 798 54 56; 886-557-400

POŁOŻENIE LOKALU W BUDYNKU

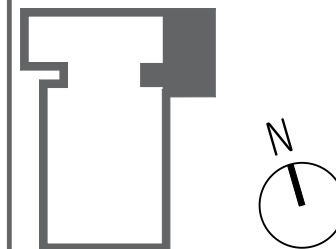

ZESTAWIENIE POMIESZCZEŃ

OZN.	NAZWA POM.	POW. [m ²]
1	PRZEDPOKÓJ	7.68
2	ŁAZIENKA	4.89
3	TOALETA	1.63
4	POKÓJ	10.85
5	POKÓJ	9.23
6	SALON Z ANEKSEM KUCH.	27.51
POWIERZCHNIA UŻYTKOWA PROJEKTOWANA		61.79
0	OGRÓDEK LOKATORSKI	67.24

ILOŚĆ POKOI	NR PIĘTRA	NR MIESZKANIA
3	1	2

Pokazane na rysunku wyposażenie (meble, sprzęt AGD, wyposażenie sanitarne) jest przykładowe i ma na celu ułatwienie aranżacji lokalu klientowi. Nie jest przedmiotem oferty i umowy sprzedaży lokalu.

Przedstawiona aranżacja lokalu mieszkalnego jest poglądowa. W trakcie budowy informacje zawarte w karcie katalogowej mogą ulec zmianie. Dotyczy to układu i powierzchni pomieszczeń, rozmieszczenia ścian działowych. Powierzchnia użytkowa lokalu mieszkalnego jest wykazana zgodnie z normą PN-ISO 9836.